M.O.P. Dirección de E. hidroeléctricos

Aprovechamiento Hidroeléctrico del

Río Negro

Red Nacional

Casa de distribución de Durazno

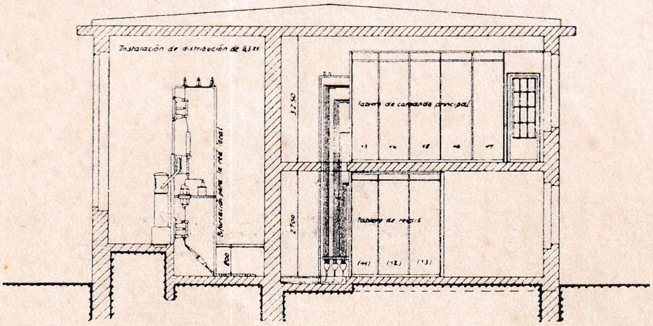

Corte A-B

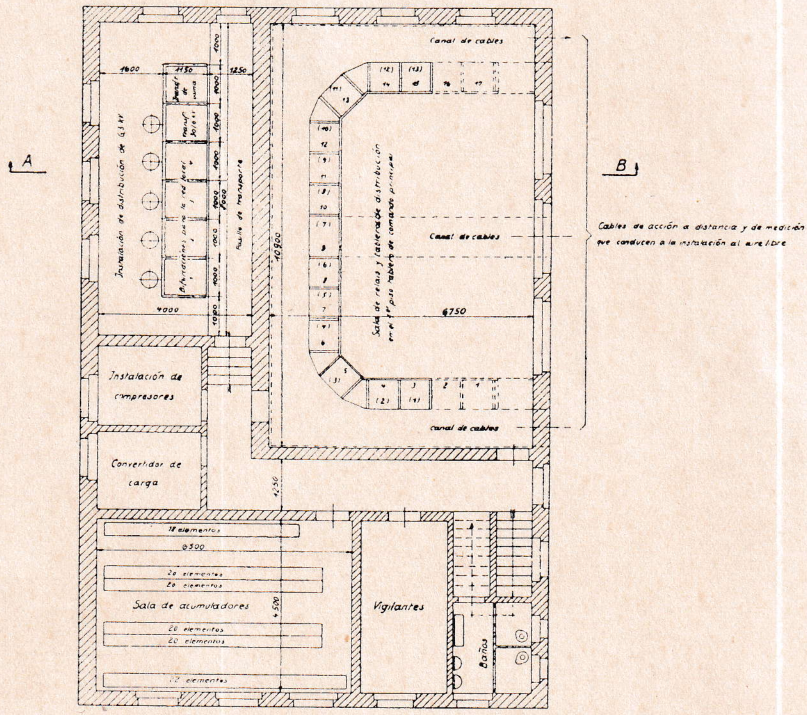

Planta del piso principal

	fecha	nombre	
Proyectado	10.XI.33	[signature]	Dr. Jng. A. Ludin
Dibujado	10.XI.33	[signature]	
Controlado	10.XI.33	[signature]	
Escala 1:50	Casa de distribución de Durazno.		Plano Nº 172 Archivo Nº 924
Jefe de sección: [signature]	Inspector general [signature]		Berlin, el 3.XI.33 El Ingeniero. [signature]